


ANLAGE I) HÖHENPLAN

ZEICHENERKLÄRUNG

-  bestehende Grundstücksgrenzen
-  Flurnummern, Gemarkung Gemeinde Laugna
-  Baugrenze
-  Parzellennummer
-  Parzellengrenze
-  Maßzahlen, Angaben in Meter
-  Geländeböschung (schematische Darstellung, Konkretisierung erfolgt in Ausführungsplanung)
-  Fläche für Aufschüttungen für die Auffüllung von Grundstücken
-  Höhenbezugspunkt für Festsetzungen (z.B. 480,80 NHN)
-  Höhenschichtlinien (1,00 m) natürliches Gelände
-  Grenze des räumlichen Geltungsbereiches

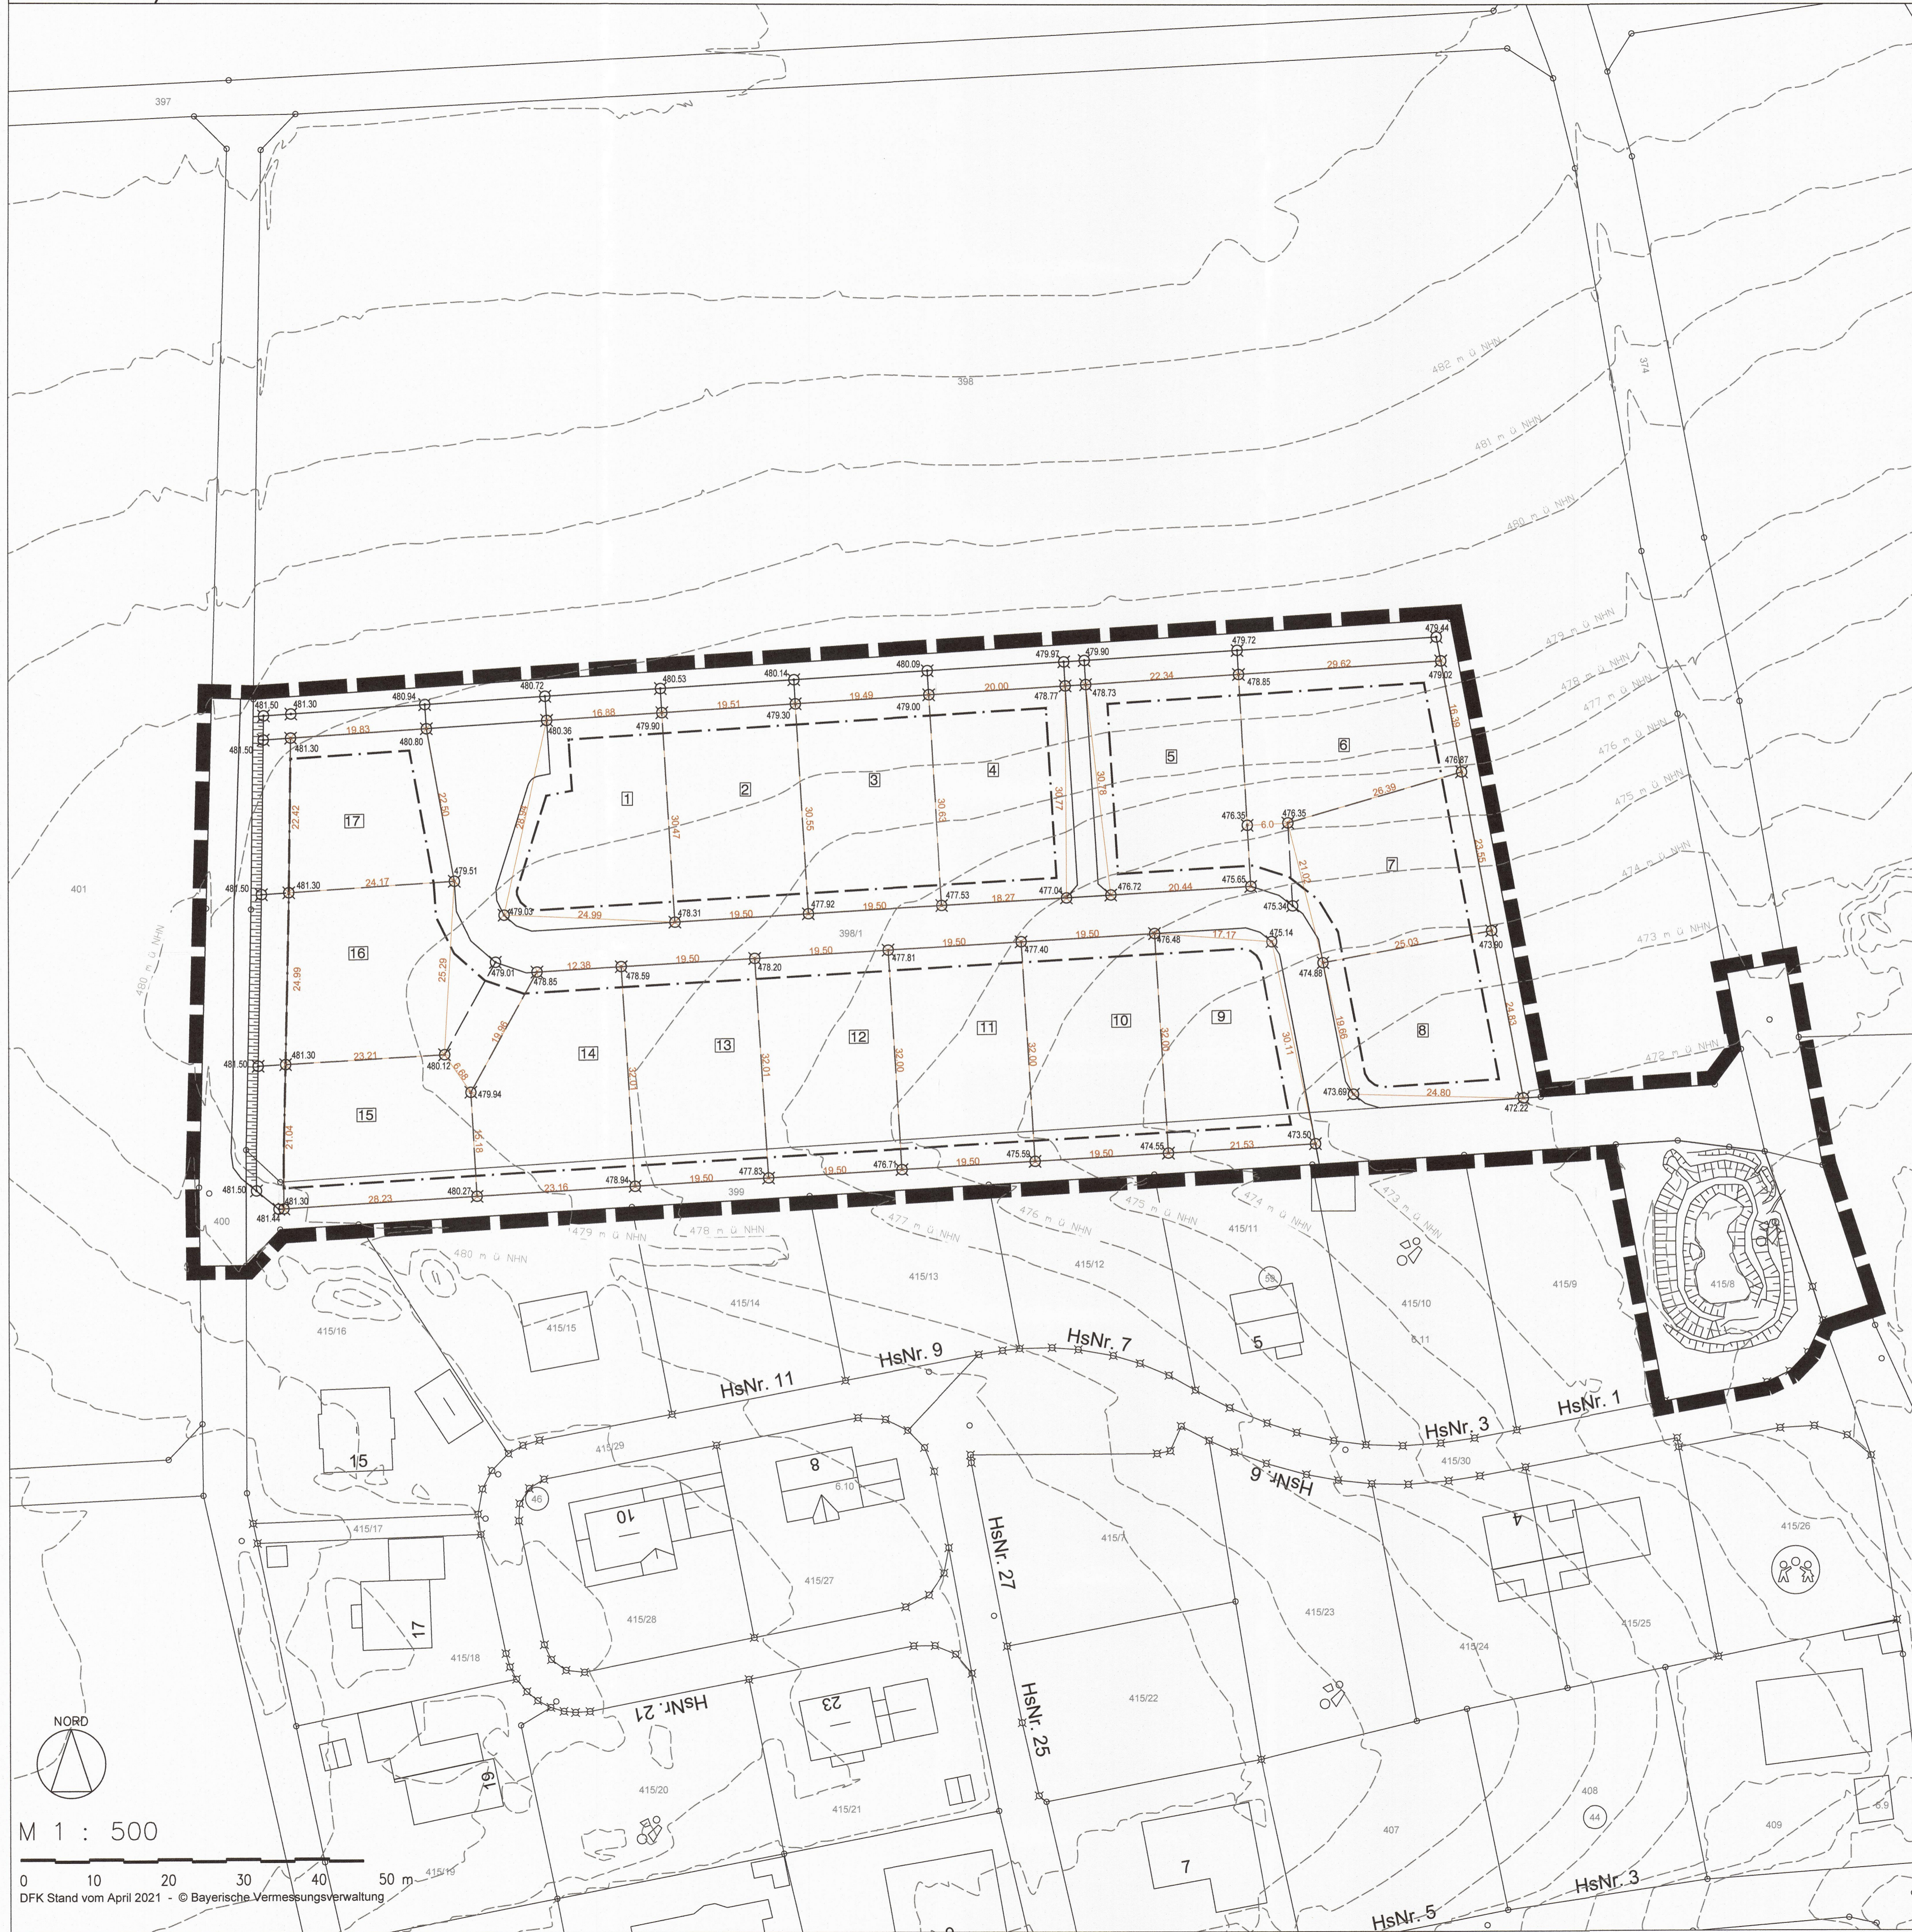

TEIL III: I) ANLAGE

HÖHENPLAN ZUM  
BEBAUUNGSPLAN  
"AM SONNENHANG IV"  
IN OSTERBUCH



GEMEINDE LAUGNA  
LANDKREIS DILLINGEN A.D.DONAU  
STAND 11.10.2023



*Richard Wagner*  
SteinbacherConsult  
... invent the future



SteinbacherConsult  
... invent the future

INGENIEURGESELLSCHAFT STEINBACHER - CONSULT mbH & Co. KG  
RICHARD-WAGNER-STRASSE 6, 86356 NEUSÄSS

P:\120670\_Laugna\Stadt\Landesamt\01\_CAD\01\_BP\02\_Einwurf\120670\_02\_BI\_HOEHENPLAN\_2023-10-11.dwg

M 1 : 500

0 10 20 30 40 50 m  
DFK Stand vom April 2021 - © Bayerische Vermessungsverwaltung